
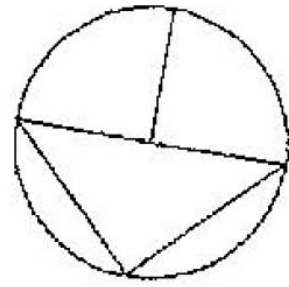


PIANTA PIANO RIALZATO

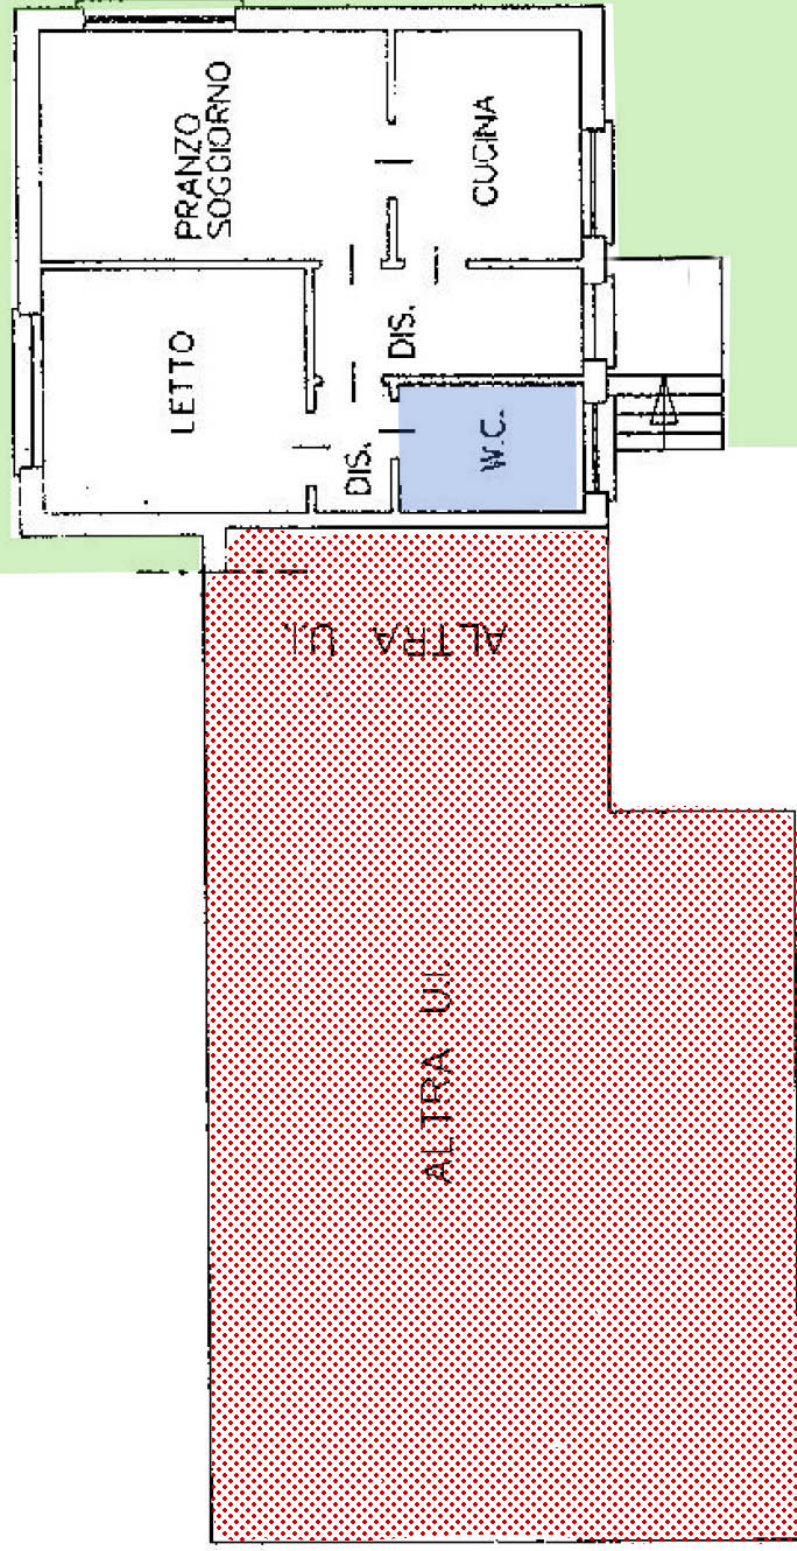

NORD